

II-2 校舎棟平面図

■正門



■正面玄関



■昇降口



■ホール



■学習スペース1



■和室




■児童生徒ロッカー



■テラス



■体験・学習室

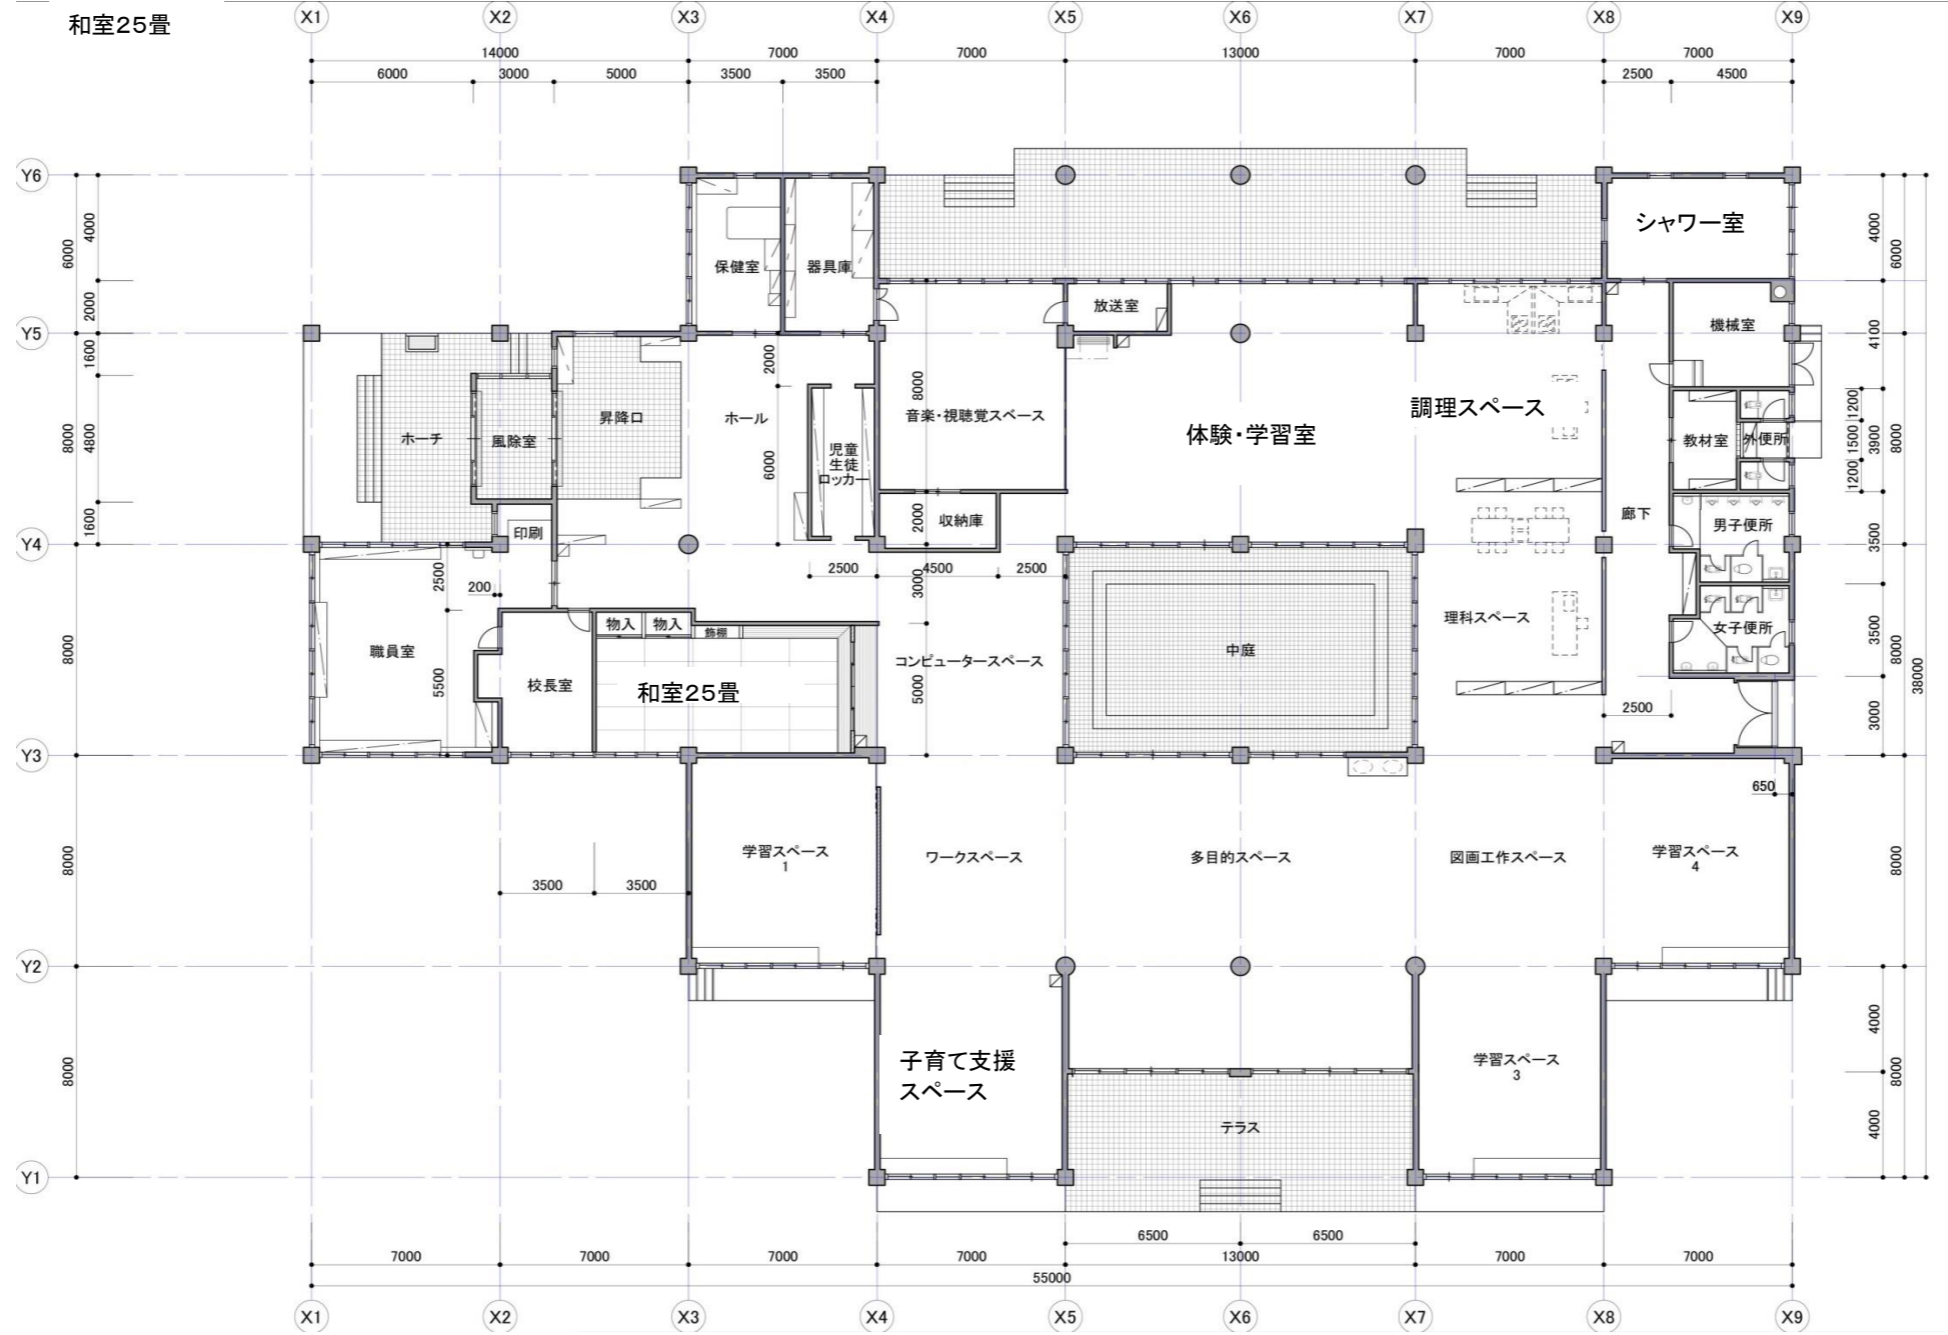

■調理スペース



■理科スペース



■図画工作スペース



■学習スペース4



■多目的スペース



■ワークスペース



■中庭



■学習スペース3

